
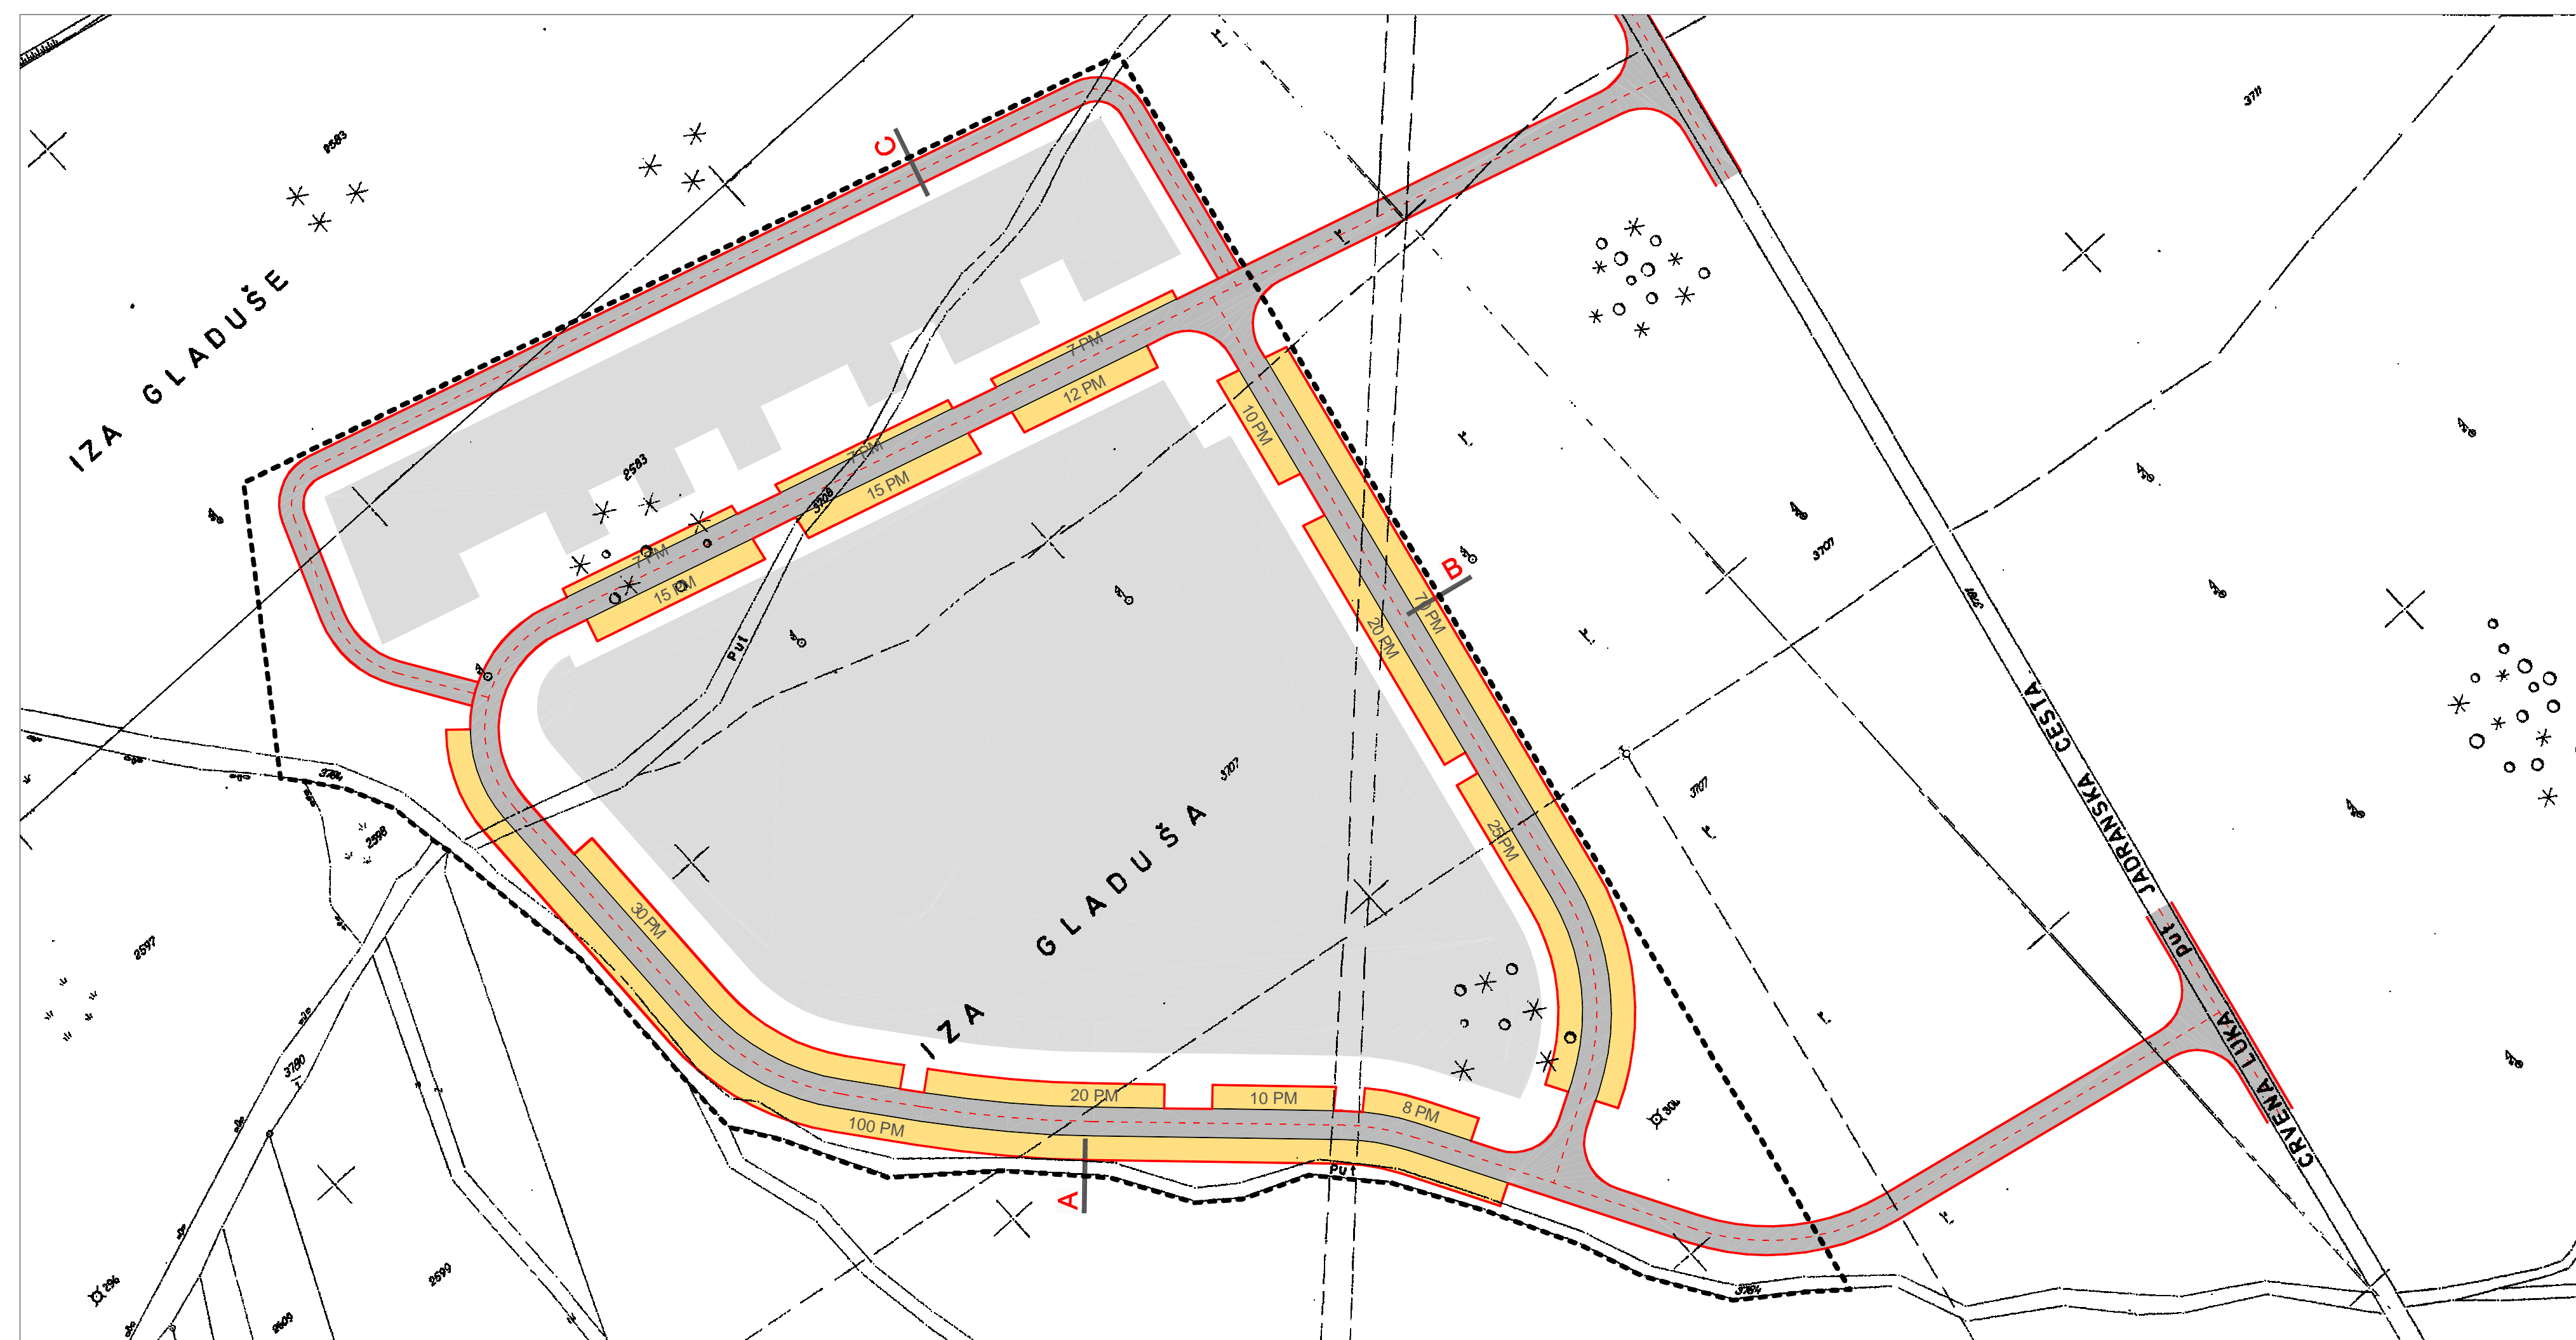
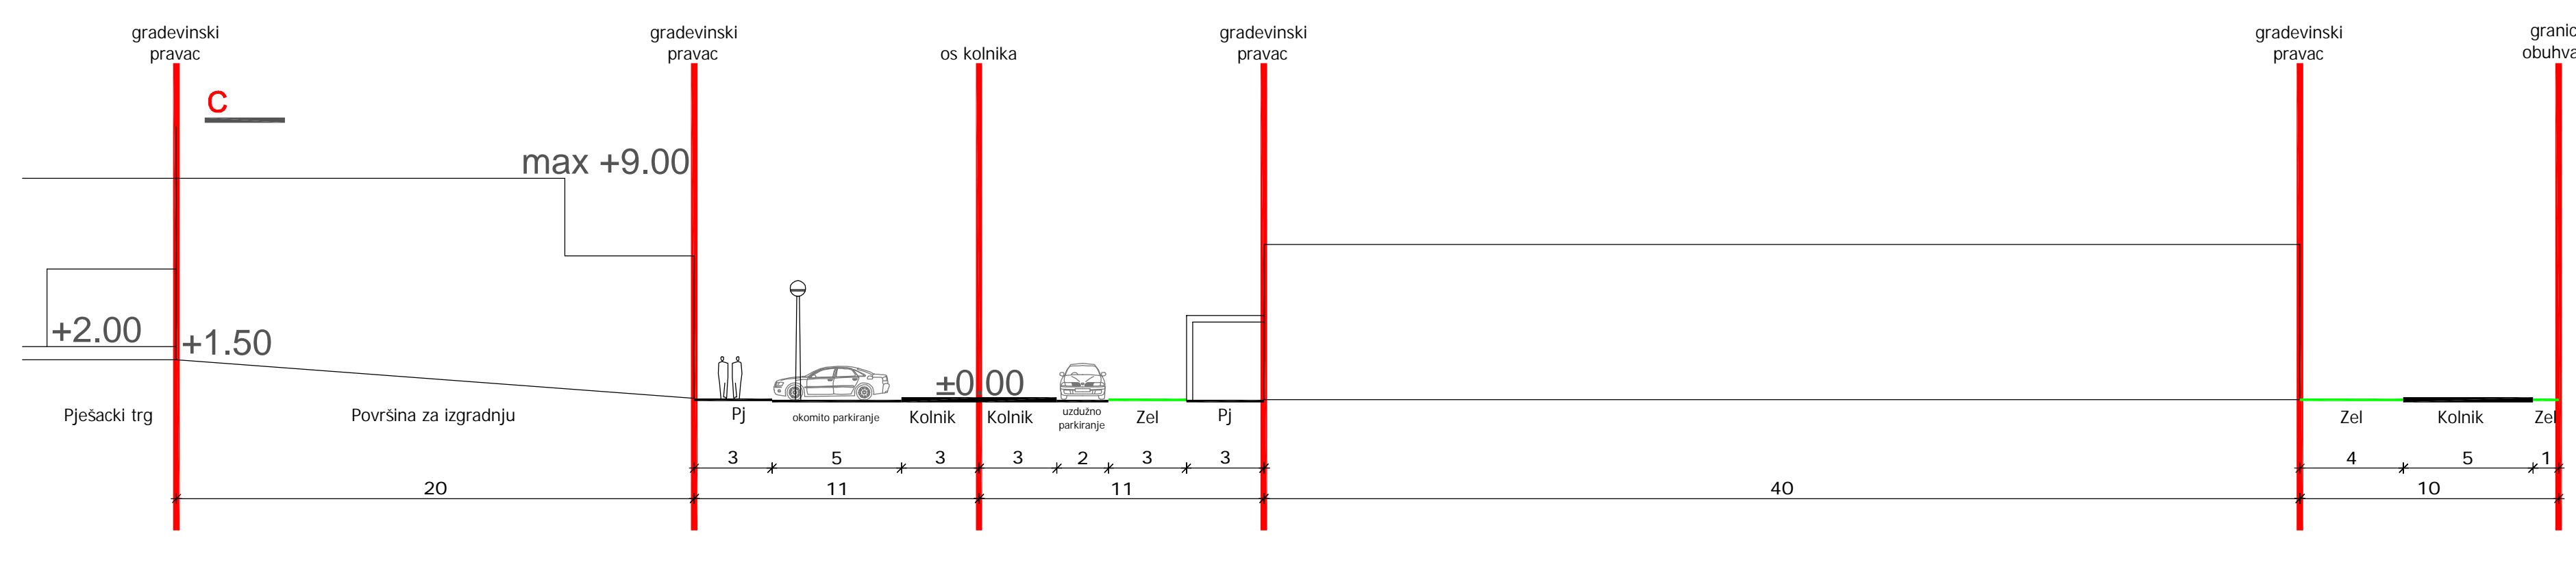
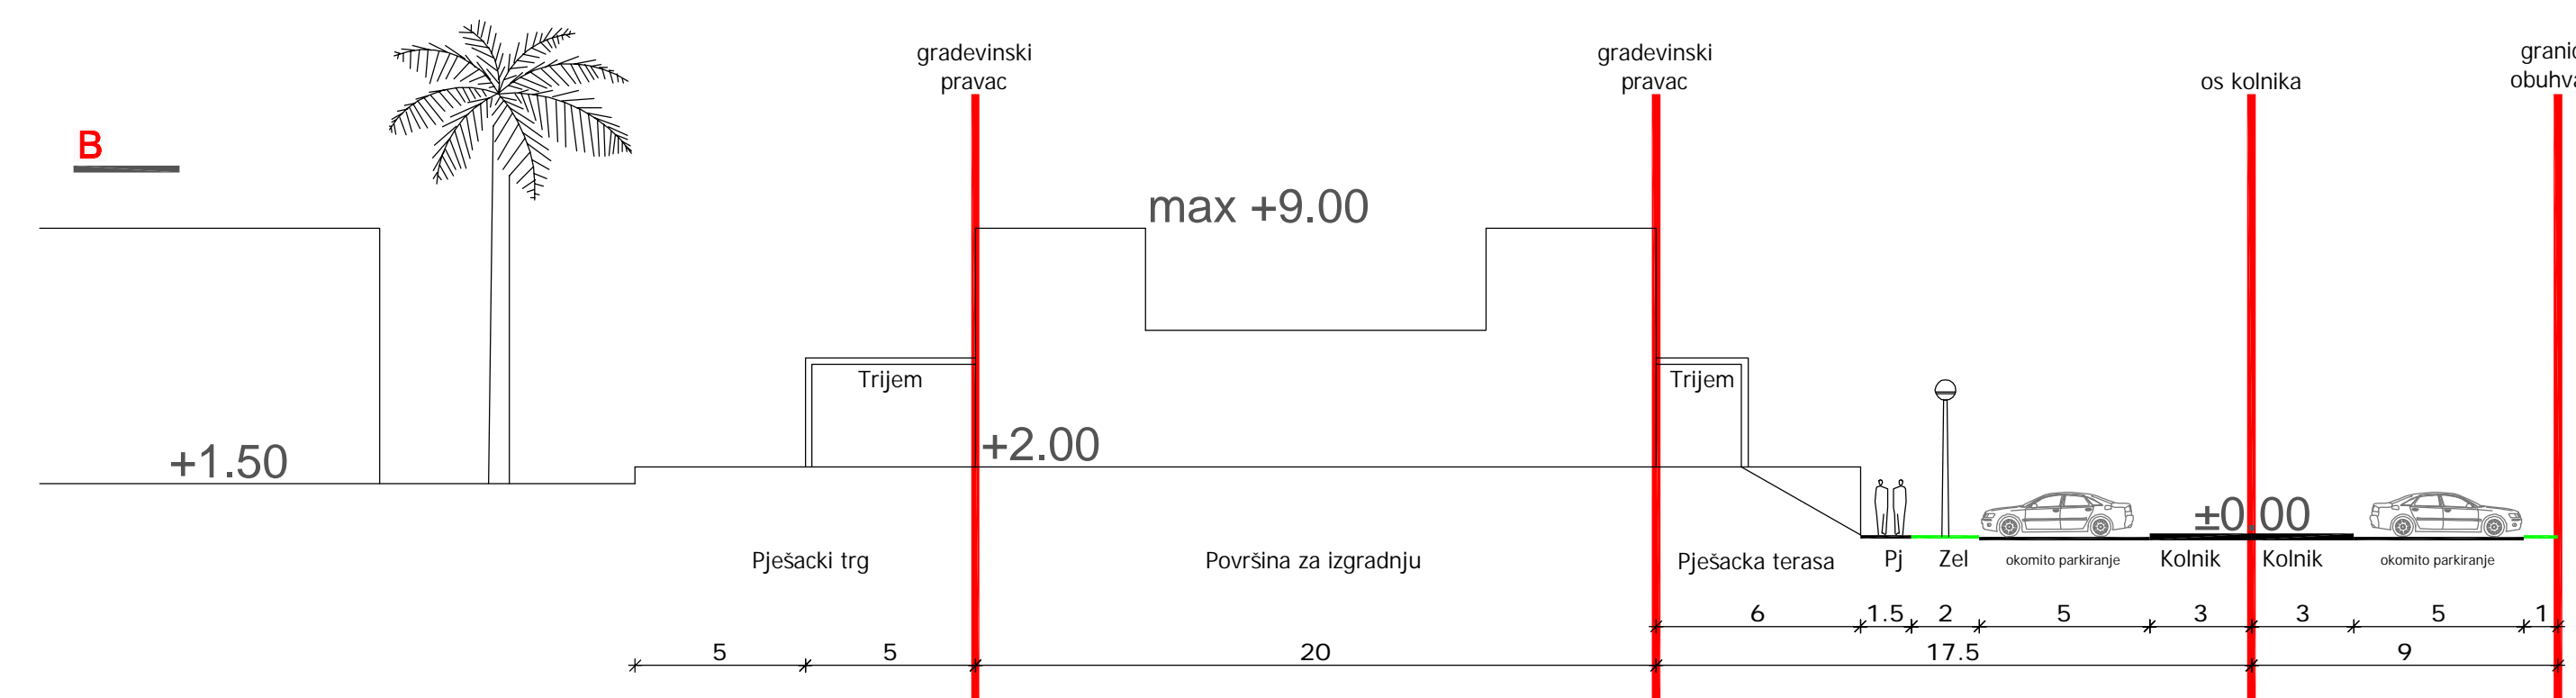
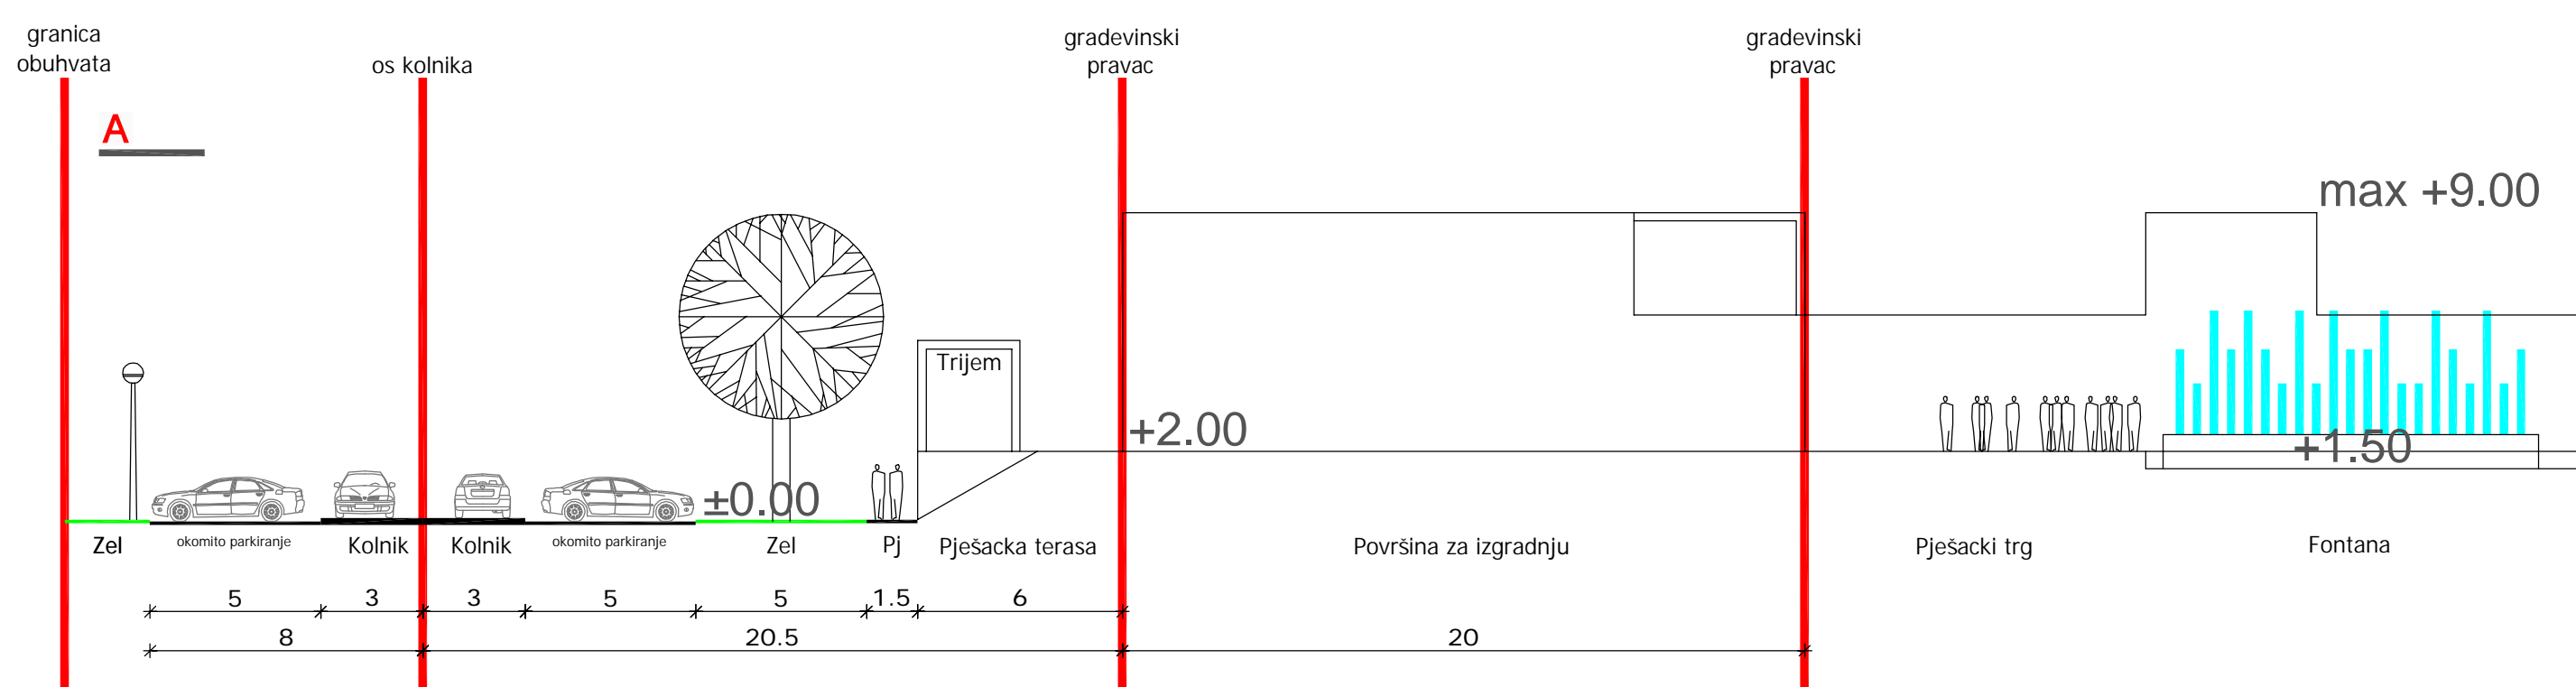
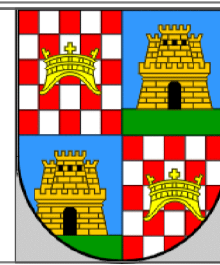


# KARAKTERISTICNI POPRECNJ PRESJECI - m. 1 : 200

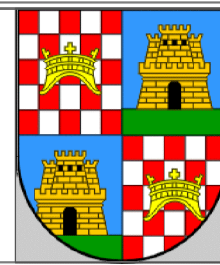

 <b>ZADARSKA ŽUPANIJA</b>		 <b>GRAD BIOGRAD NA MORU</b>	
Naziv prostornog plana: <b>DETALJNI PLAN UREĐENJA ZONA ZABAVNOG CENTRA JUŽNO OD JTC-a</b>			
Naziv kartografskog prikaza: <b>PROMETNA, ULICNA I KOMUNALNA INFRASTRUKTURNA MREŽA PROMETNA MREŽA</b>			
broj kartografskog prikaza: <b>2.1.</b>		Mjerilo kartografskog prikaza: <b>1 : 1.000</b>	
Program mjera za unapređenje stanja u prostoru: Službeni glasnik Grada Biograda na Moru 09/05		Odluka Gradskog vijeća o donošenju plana: Službeni glasnik grada Biograda na Moru 6/07	
Javna rasprava objavljena u javnom glasilu: "Zadarski list" od 14. 07. 2006.		Javni uvid održan: od 24. 07. 2006. do 28. 08. 2006.	
Pечат tijela odgovornog za provođenje javne rasprave:		Odgovorna osoba za provođenje javne rasprave:	
		Dario Ekić oec.	
Pravna osoba koja je izradila plan:			
<b>Arhitektonski Atelier Deset</b> d.o.o. za arhitekturu i urbanizam <b>Hebrangova 18 Zagreb</b>			
Pечат pravne osobe koja je izradila plan:		Odgovorna osoba:	
		Jasna Jurać Mucko ovlaštena arhitekt	
Situacijski tim u izradi plana:			
Ivan Mucko ovlašten arhitekt		Ana Kovac dipl. ing. arh.	
David Cvetko dipl. ing. agr.		Anamarija Tomašević dipl. ing. arh.	
Pечат Gradskog vijeća:		Predsjednik Gradskog vijeća:	
		Marinko Čupić	
Istovjetnost prostornog plana s izvornikom ovjerava:		Pечат nadležnog tijela:	
		M.P.	