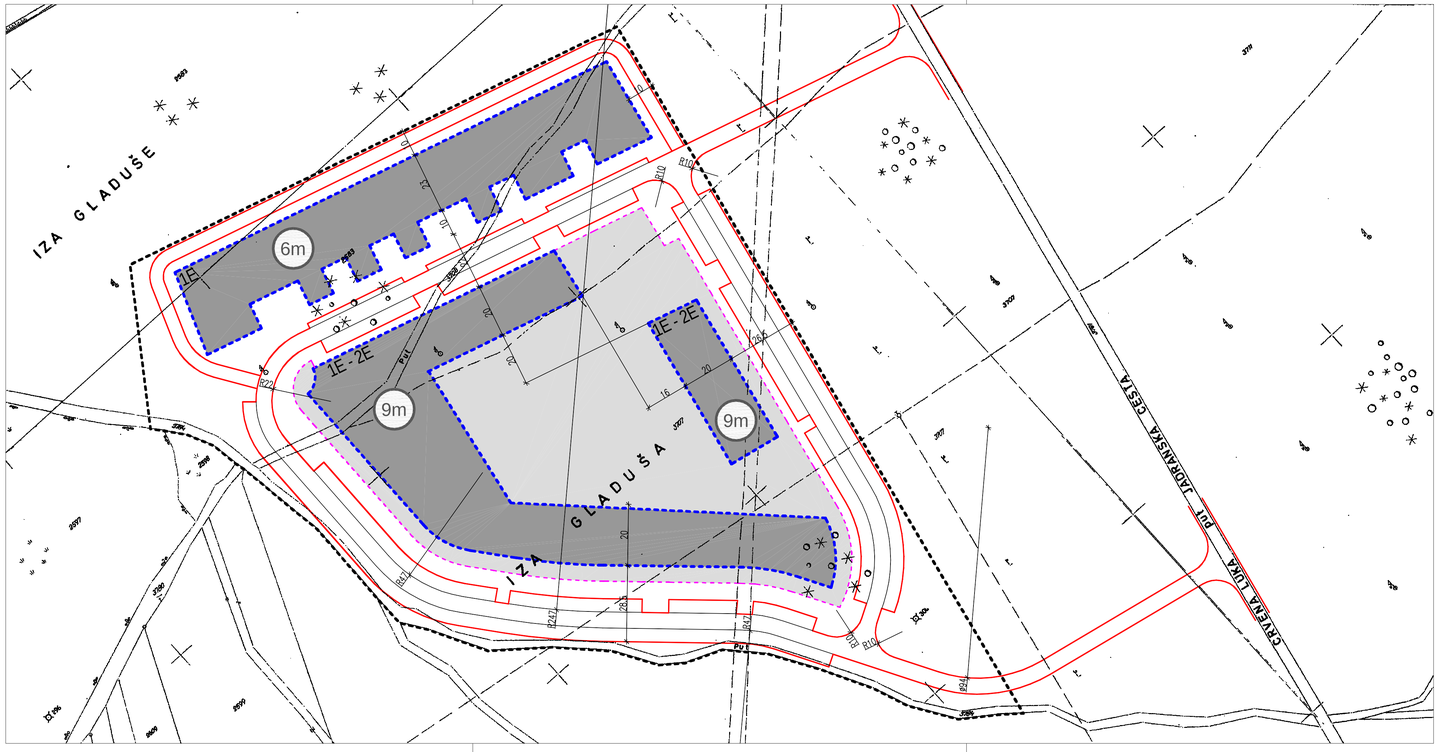

0 25m 50m 100m

N E S W

GRANICE

GRANICA OBUHVATA DETALJNOG PLANA UREĐENJA

UVJETI GRADNJE

granica gradivog dijela cestice - osnovne gradevine

granica gradivog dijela cestice - otvorene i natkrivene terase

granica gradivog dijela cestice - kolnici i parkirališta

1E - 2E dozvoljeni broj etaža

9m dozvoljna visina gradevine

ZADARSKA ŽUPANIJA

GRAD BIOGRAD NA MORU

Naziv prostornog plana:

DETALJNI PLAN UREĐENJA
ZONA ZABAVNOG CENTRA JUŽNO OD JTC-a

Naziv kartografskog prikaza:

UVJETI GRADNJE

broj kartografskog prikaza: 4.

Mjerilo kartografskog prikaza: 1 : 1.000

Program mjera za unapređenje stanja u prostoru: Službeni glasnik Grada Biograda na Moru 09/05

Odluka Gradskog vijeca o donošenju plana: Službeni glasnik grada Biograda na Moru 6/07

Javna rasprava objavljena u javnom glasilu: "Zadarski list" od 14. 07. 2006.

Javni uvid održan: od 24. 07. 2006. do 28. 08. 2006.

Pecat tijela odgovornog za provođenje javne rasprave:

Odgovorna osoba za provodenje javne rasprave:

Darko Eškinja oec.

Pravna osoba koja je izradila plan:

Arhitektonski Atelier Deset d.o.o. za arhitekturu i urbanizam **Hebrangova 18 Zagreb**

Pecat pravne osobe koja je izradila plan:

Odgovorna osoba:

Jasna Juraic Mucko ovlašteni arhitekt

Strucni tim u izradi plana:

Ivan Mucko ovlašteni arhitekt

Ana Kovac dipl. ing. arh.

David Cvetko dipl. ing. agr.

Anamarija Tomašegovic dipl.ing.arh.

Pecat Gradskog vijeca:

Predsjednik Gradskog vijeca:

Marinko Cupic

Istovjetnost prostornog plana s izvornikom ovjerava:

Pecat nadležnog tijela:

M.P.