



KARAKTERISTIČNI POPREČNI PRESJECI ULICA - m.1:200

ŠIRINA KORIDORA I DIMENZIJE ELEMENATA PRESJEKA ODREĐUJU SE U SKLADU SA KARAKTERISTIČNIM POPREČNIM PRESJEKOM ULICE


Rp-regulacijski pravac Pj-pješačka staza  
 K-kolnik Bic-biciklistička staza  
 V-vodovod P-plinovod O-fekalna kanalizacija  
 Ov-oborinska kanalizacija  
 JR/E-javna rasvjeta i elektroenergetska mreža  
 Tk-telekomunikacijska mreža

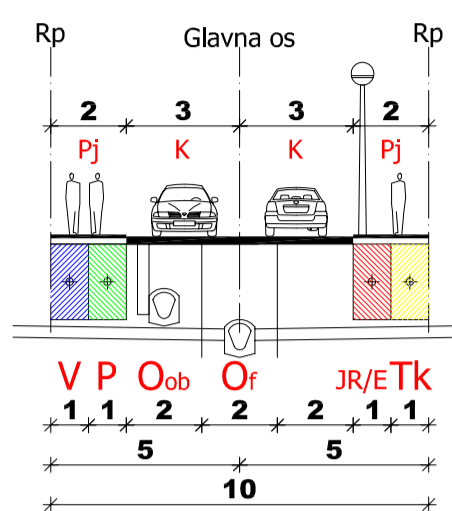

A

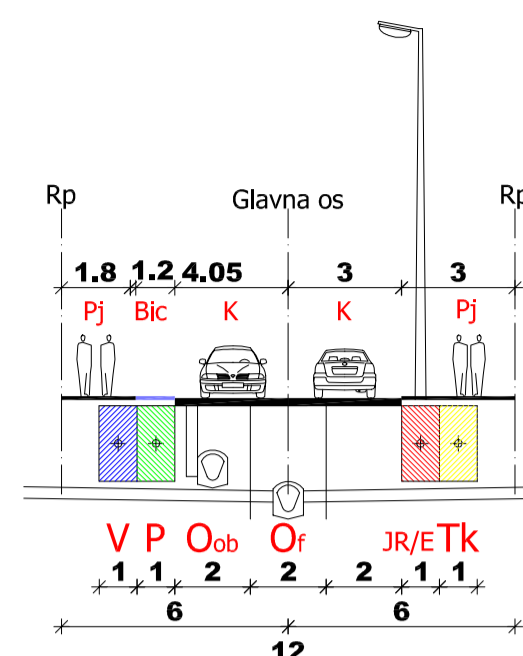

B

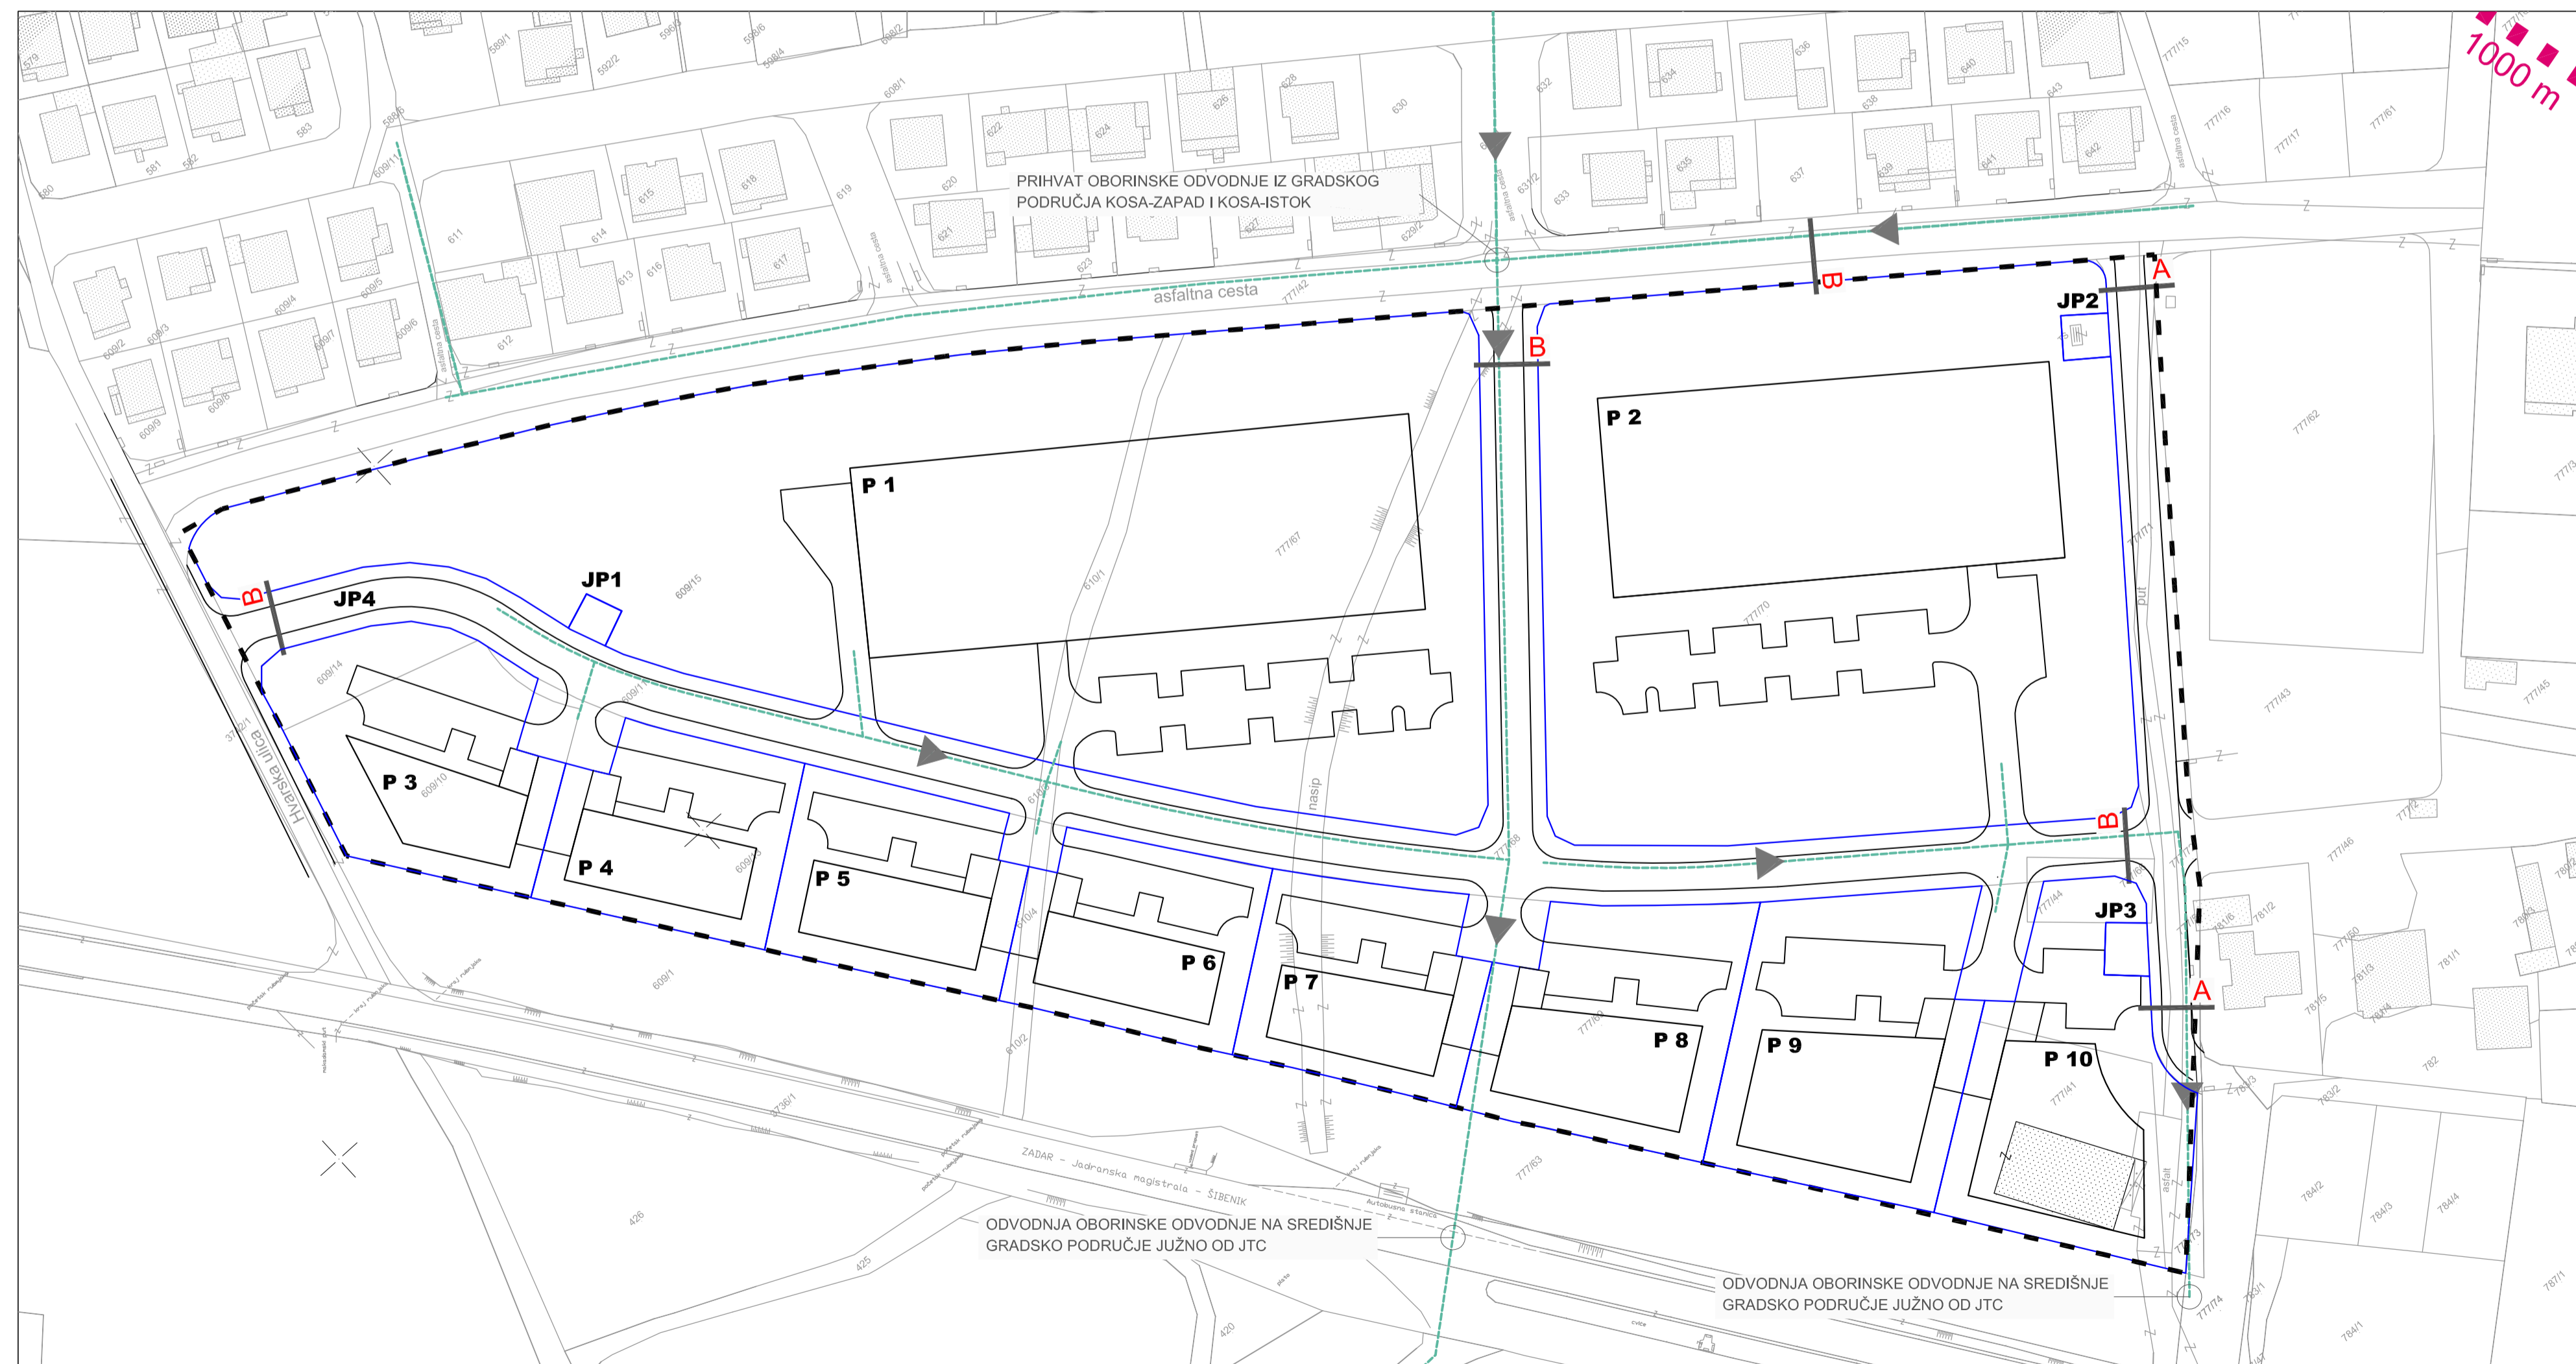

GRANICE

- GRANICA OBUHVATA DETALJNOG PLANA UREĐENJA
- ■ ■ ZAŠTIĆENO OBALNO PODRUČJE (1000m od obalne crte)

MREŽA ODVODNJE OBORINSKIH VODA

- plansirano
- oborinska odvodnja

<b>ZADARSKA ŽUPANIJA</b> <b>GRAD BIOGRAD NA MORU</b>	
Naziv prostornog plana: <b>DETALJNI PLAN UREĐENJA "POSLOVNA ZONA"</b>	
Naziv kartografskog prikaza: <b>PROMETNA, ULIČNA I KOMUNALNA INFRASTRUKTURNA MREŽA MREŽA ODVODNJE OBORINSKIH VODA</b>	
broj kartografskog prikaza: <b>2.7.</b>	Mjerilo kartografskog prikaza: <b>1 : 1.000</b>
Odluka o pristupanju izradi Plana: Službeni glasnik Grada Biograda na Moru 3/2008.	Odluka Gradskog vijeća o donošenju Plana: Službeni glasnik Grada Biograda na Moru 6/2009.
Javna rasprava objavljena u javnom glasilu: Zadarski list, 12.3.2009.	Javni uvid održan: od 19.03.2009. do 17.04.2009.
Pečat tijela odgovornog za provođenje javne rasprave:	Odgovorna osoba za provođenje javne rasprave:
M.P.	Ivan Knez dipl. ing.
Suglasnost na plan:	
Ministarstvo zaštite okoliša, prostornog uređenja i graditeljstva, temeljem članka 97. Zakona o prostornom uređenju i gradnji (NN 76/07), Klasa: 350-02/09-141/3, ur.broj: 531-06-09-7	
Hrvatske Vode, Vodnogospodarski odjel za vodno područje dubrovačkih slivova, temeljem članka 21. Zakona o vodama (NN 107/95, 15/00/3), Klasa: 350-02/09-01/0000220, ur.broj: 374-024-10-04	
Državna uprava za zaštitu i spašavanje, Područni ured Zadar temeljem članka 94. Zakona o prostornom uređenju i gradnji (NN 86/07), te članka 35. Zakona o zaštiti i spašavanju (NN 174/04 i 79/07), Klasa: 350-02/09-01/02, ur.broj: 543-20-01-09-10	
Ministarstvo kulture, Uprava za zaštitu kulturne baštine, Konzervatorski odjel u Zadru, temeljem članka 58. Zakona o zaštiti i obnavljanju kulturnih dobara (NN 69/99, 15/10/3), Klasa: 612-08/09-10/0522, ur.broj: 532-04-175-09-2	
Ministarstvo obrane, Uprava za materijalne resurse, Služba za nekontrolirano, graditeljstvo i zaštitu okoliša, temeljem odredbi članka 18. Zakona o obrani (NN 33/02) i Pravilnika o zaštitnim i sigurnosnim zonama vojnih objekata (NN 175/03), Klasa: 350-02/09-01/055, ur.broj: 532-08-02/02/02-09-4	
Ministarstvo kulture, Uprava za zaštitu prirode, temeljem članka 124. Zakona o zaštiti prirode (NN 70/05), Klasa: 612-07/08-49/0893, ur.broj: 532-08-02/01/04942	
Pravna osoba koja je izradila plan:	
Arhitektonski Atelier Deset d.o.o. za arhitekturu i urbanizam Hebrangova 18 Zagreb	Odgovorna osoba:
Pečat pravne osobe koja je izradila plan:	Ivan Mucko ovlašten arhitekt
Stručni tim u izradi plana:	
Nera Jelaska dipl.ing.arch.	Tomislav Mijć dipl.ing.el.
David Cvetko dipl.ing.agr.	M.P.
Pečat Gradskog vijeća:	Predsjednik Gradskog vijeća:
M.P.	Tonči Šangulin
Istovjetnost prostornog plana s izvornikom ovjerava:	Pečat nadležnog tijela:
M.P.	M.P.