



KARAKTERISTIČNI POPREČNI PRESJECI ULICA - m.1:200

ŠIRINA KORIDORA I DIMENZIJE ELEMENATA PRESJEKA ODREĐUJU SE U SKLADU SA KARAKTERISTIČNIM POPREČNIM PRESJECOM ULICE



Rp-regulacijski pravac Pj-pješačka staza
 K-kolnik Bic-biciklistička staza
 V-vodovod P-plinovod Of-fekalna kanalizacija
 Oa-oborinska kanalizacija
 JR/E-javna rasvjeta i elektroenergetska mreža
 Tk-telekomunikacijska mreža

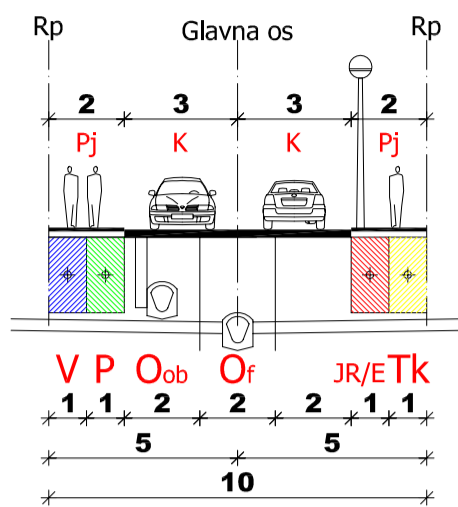

A

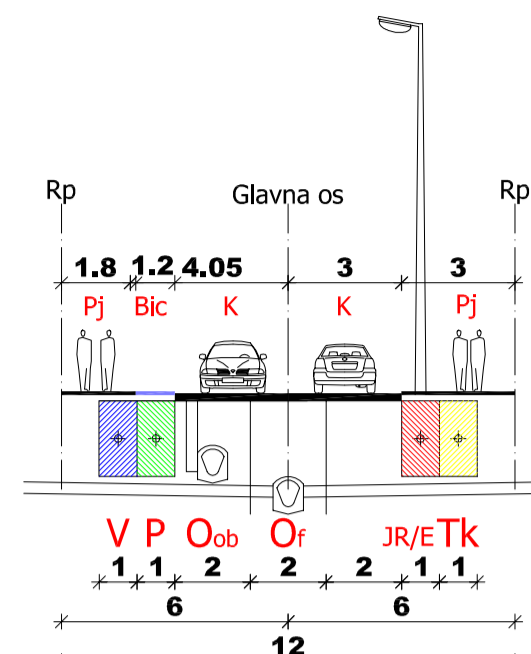

B

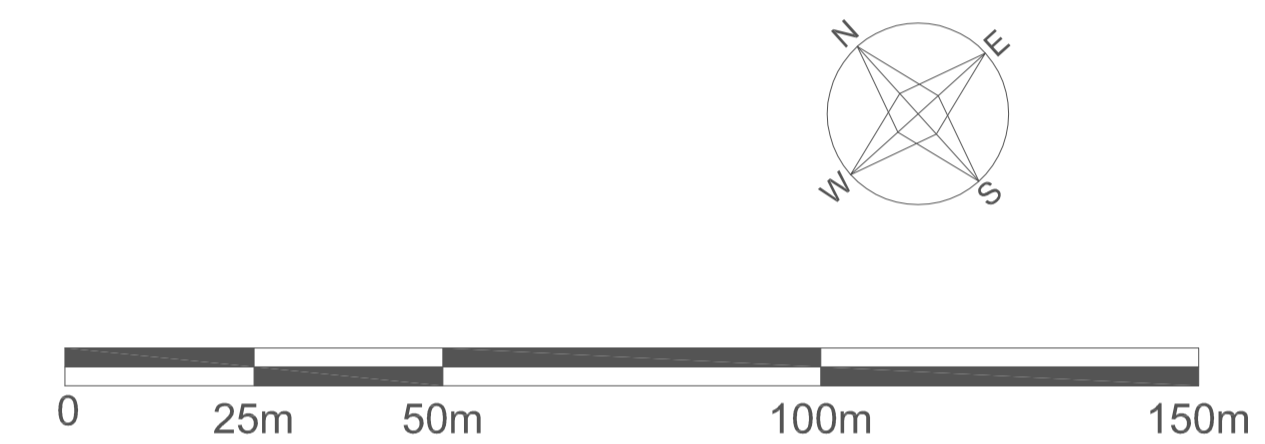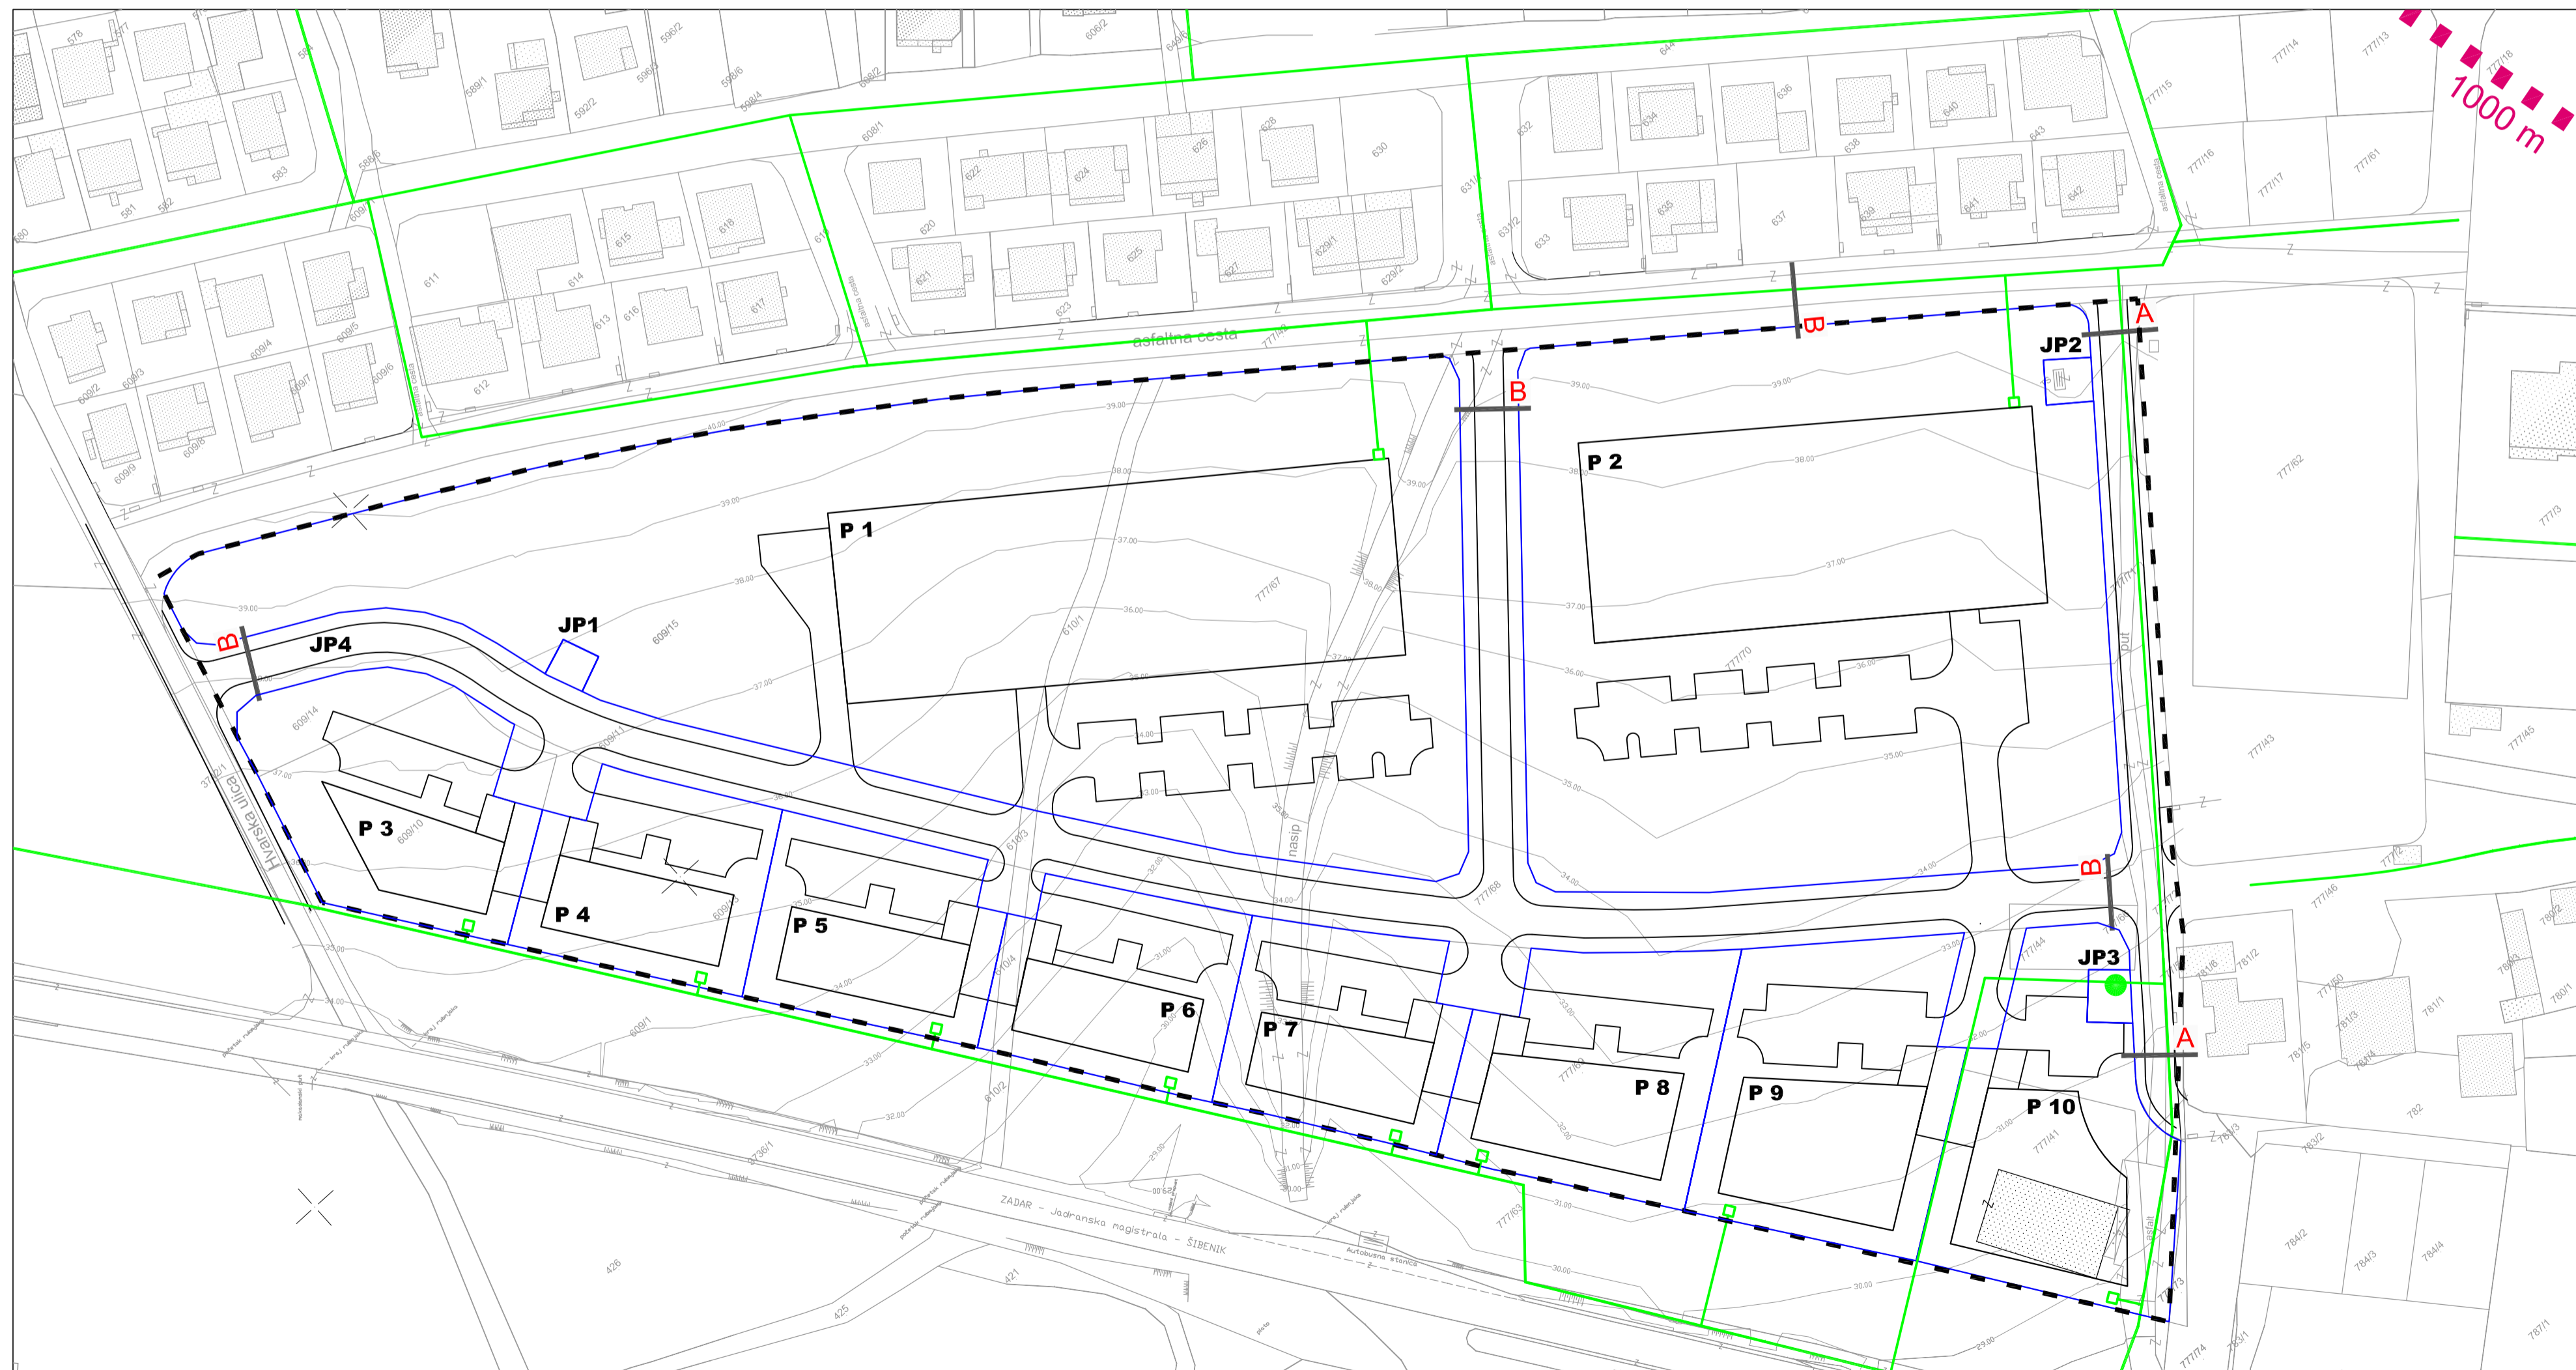


GRANICE

- - - GRANICA OBUHVATA DETALJNOG PLANA UREĐENJA
- ■ ■ ZAŠTIĆENO OBALNO PODRUČJE (1000m od obalne crte)

PLINOVODNA MREŽA

- planirano
- lokalni plinovod
- načelna lokacija priključnog ormarića
- redukcijska stanica

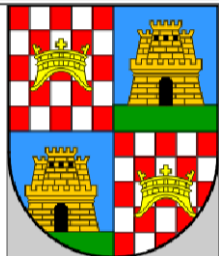 <p>ZADARSKA ŽUPANIJA GRAD BIOGRAD NA MORU</p>	
Naziv prostornog plana: DETALJNI PLAN UREĐENJA "POSLOVNA ZONA"	
Naziv kartografskog prikaza: PROMETNA, ULIČNA I KOMUNALNA INFRASTRUKTURNA MREŽA PLINOVODNA MREŽA	
broj kartografskog prikaza: 2.4.	Mjerilo kartografskog prikaza: 1 : 1.000
Odluka o pristupanju Izradi Plana: Službeni glasnik Grada Biograda na Moru 3/2008.	Odluka Gradskog vijeća o donošenju Plana: Službeni glasnik Grada Biograda na Moru 6/2009.
Javna rasprava objavljena u javnom glasilu: Zadarski list, 12.3.2009.	Javni uvid održan: od 19.03.2009. do 17.04.2009.
Pečat tijela odgovornog za provođenje javne rasprave: M.P.	Odgovorna osoba za provođenje javne rasprave: Ivan Knez dipl.ing.
Suglasnost na plan: Ministarstvo zaštite okoliša, prostornog uređenja i graditeljstva, temeljem članka 87. Zakona o prostornom uređenju i gradnji (NN 76/07), Klasa: 350-02/09-1413, ur.broj: 531-06-09-7 Hrvatske Vode, Vodnogospodarski odjel za vodno područje Jadranskog mora, temeljem članka 21. Zakona o vodama (NN 107/95, 15/00), klasa: 350-02/09-01/0002/02, ur.broj: 274-04-1-04-8 Državna uprava za zaštitu isplivalište, Područni ured Zadar temeljem članka 94. Zakona o prostornom uređenju i gradnji (NN 86/07), te članka 35. Zakona o zaštiti isplivalište, Konvencionalni odjel u Zadru, temeljem članka 69. Zakona o zaštiti i očuvanju kulturnih dobara (NN 69/99, 15/103), Klasa: 612-08/09-10/05/2, ur.broj: 532-04-178-09-2 Ministarstvo obrane, Uprava za materijalne resurse, Služba za nekretnine, graditeljstvo i zaštitu okoliša, temeljem odredbi članka 18. Zakona o obrani (NN 33/02) i Privrednika o zaštiti i sigurnosti zračna objekta (NN 175/03), Klasa: 350-02/09-01/05, ur.broj: 512/03-02/02-09-4 Ministarstvo kulture, Uprava za zaštitu prirode, temeljem članka 124. Zakona o zaštiti prirode (NN 70/05), Klasa: 612-07/08-49/0693, ur.broj: 532-06-01/04-02	
Pravna osoba koja je izradila plan: Arhitektonski Atelier Deset d.o.o. za arhitekturu i urbanizam Hebrangova 18 Zagreb	
Pečat pravne osobe koja je izradila plan: M.P.	Odgovorna osoba: Ivan Mucko ovlašten arhitekt
Stručni tim u izradi plana: Nera Jelaska dipl.ing.arh. Tomislav Mijić dipl.ing.el. David Cvetko dipl.ing.agr.	
Pečat Gradskog vijeća: M.P.	Predsjednik Gradskog vijeća: Tonči Šangulin
Istovjetnost prostornog plana s izvornikom ovjerava: M.P.	Pečat nadležnog tijela: M.P.