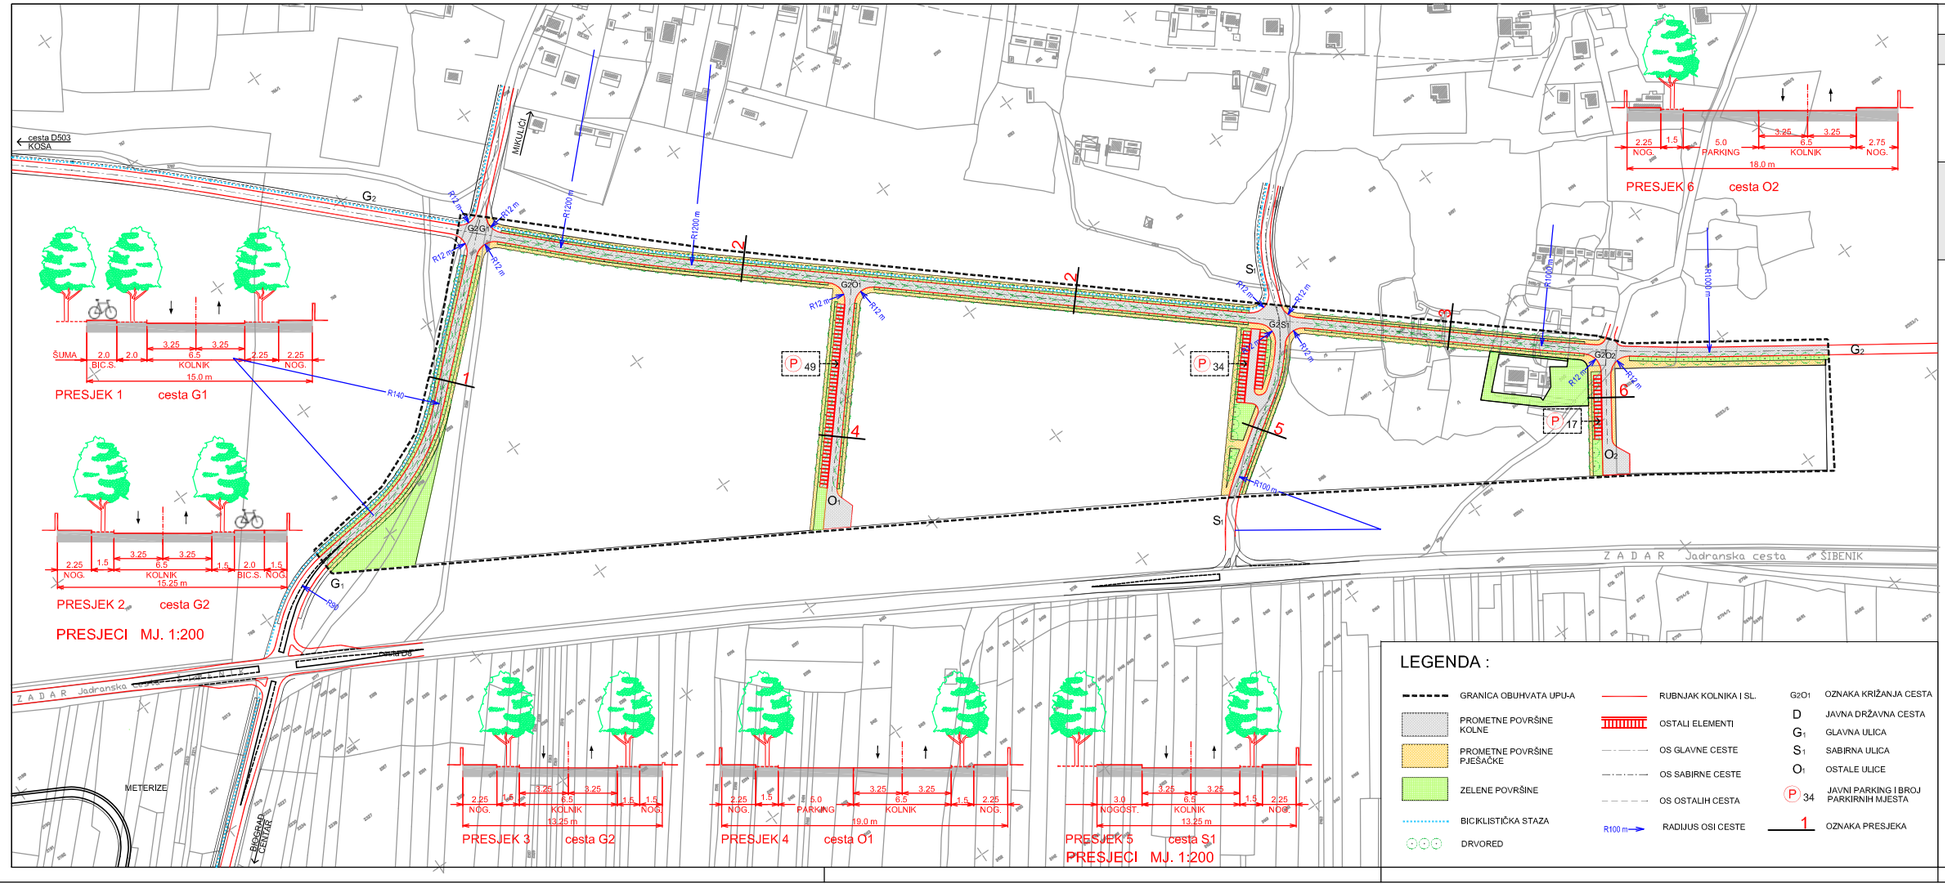

LEGENDA :

- GRANICA OBUHVATA UPU-A
- PROMETNE POVRŠINE KOLNE
- PROMETNE POVRŠINE PJEŠAČKE
- ZELENE POVRŠINE
- BICIKLISTIČKA STAZA
- DRVORED
- RUBNJAK KOLNIKA I SL.
- OSTALI ELEMENTI
- OS GLAVNE CESTE
- OS SABIRNE CESTE
- OS OSTALIH CESTA
- R100 m — RADIJUS OSI CESTE
- G2O1 OZNAKA KRIŽANJA CESTA
- D JAVNA DRŽAVNA CESTA
- G1 GLAVNA ULICA
- S1 SABIRNA ULICA
- O1 OSTALE ULICE
- P 34 JAVNI PARKING I BROJ PARKIRNIH MJESTA
- 1 OZNAKA PRESJEKA

GRAD BIOGRAD NA MORU

URBANISTIČKI PLAN UREĐENJA KOMUNALNO-SERVISNE ZONE BUČINA

2A - PROMETNA MREŽA

MJ. 1:2000

N

Županija / Općina	ZADARSKA / BIOGRAD NA MORU
Naziv plana:	UPU KOMUNALNO-SERVISNE ZONE BUČINA
Naziv kartografskog prikaza:	PROMETNA MREŽA
Broj kartografskog prikaza: 2A	Mjerilo kartografskog prikaza: 1 : 2000
Program mjera za unapređenje stanja u prostoru: (službeno glasilo): Sl. glasnik Grada Biograda na Moru br. 5/02 i 6/02	Odluka predstavničkog tijela o donošenju plana (službeno glasilo): Sl. glasnik Grada Biograda na Moru br. 9/04
Javna rasprava (datum objave): 13. 09. 2003.	Javni uvid održan: od 22. 09. do 27. 10. 2003.
Pečat tijela odgovornog za provođenje javne rasprave	Odgovorna osoba za provođenje javne rasprave: Mirko Rudić (ime, prezime, potpis)
Suglasnost na plan prema članku 24. Zakona o prostornom uređenju (Narodne novine br.30/94, 68/98, 61/01 i 32/02), broj suglasnosti klasa: 350-02/03-01/01	datum: 02. 04. 2004. godine
Pravna osoba/tijelo koje je izradilo plan: FORVM d.o.o. projektiranje i inženjering, Zadar	
Pečat pravne osoba/tijela koje je izradilo plan:	Odgovorna osoba: Ante Uglešić d.i.a. (ime, prezime, potpis)
Koordinator plana: Ante Uglešić dipl. ing. arh.	
Stručni tim : Ante Uglešić dipl. ing. arh., Marijana Rančić dipl. ing. arh., Jelena Skifić dipl. ing. grad., Nikola Baranović dipl. ing. el., Ivo Makjanić dipl. ing. grad.	
Pečat predstavničkog tijela:	Predsjednik predstavničkog tijela: Budimir Gallć dipl. iur. (ime, prezime, potpis)
Istovjetnost ovog detaljnog plana s izvornikom ovjerava: (ime, prezime, potpis)	Pečat nadležnog tijela: